


bebaubarer Grundstücksbereich	SIXT	Schilder
Grundstücksanteil: 948 m ²	Grundstücksanteil: 1.835 m ² BGF 9 x 12,505 m = 112,545 m ² 24 PKW Stellplätze 15 LKW (7,5t) Stellplätze	Grundstücksanteil: 100 m ²
	Summe: 39 Stellplätze	Summe
		Grundstücksgröße (gesamt): 2.883 m ²

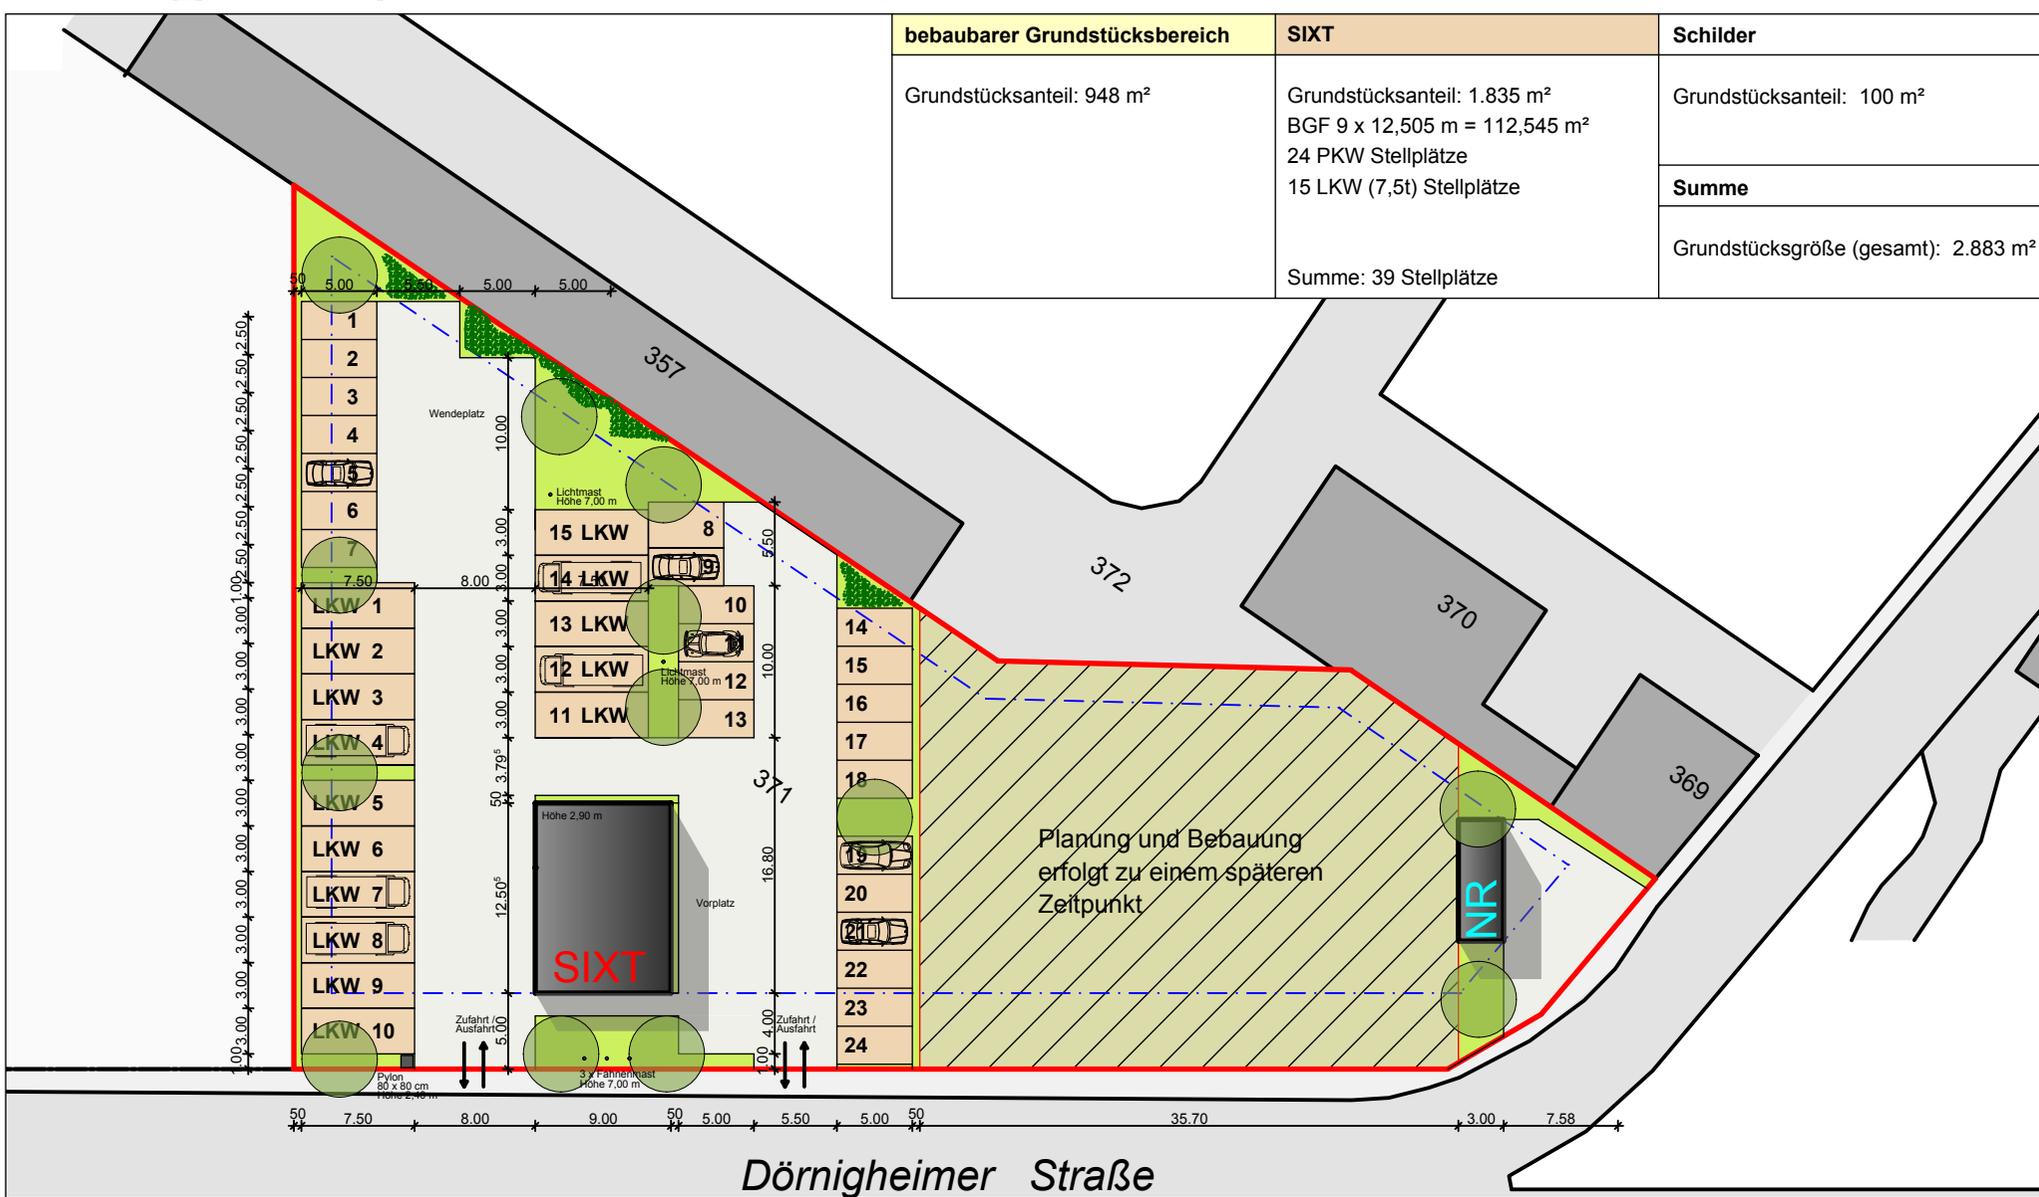

L 3268

Konzeptstudie zur Grundstücksentwicklung


Dörnigheimer Straße 4 - 63452 Hanau
Gemarkung Hanau, Flur 65, Flurstück 371
Bauherr: Klaus Anspach

Nutzergemeinschaft

- SIXT
- Nr. Schilderdienst
- noch unbebauter Grundstücksbereich

Freiflächenplan

Variante 8-2
Maßstab: 1:500
Format: A4
Stand: 08.06.2010

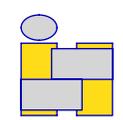

IHT GmbH Architekten & Ingenieure
 Marinstraße 22 • 64285 Darmstadt
 www.ihgmbh.de • ihg@ihgmbh.de
 Tel.: 06151 / 77 09 5
 Fax: 06151 / 77 09 77

- Sanierungskonzepte
- Projektentwicklung
- Bauleitung
- Planung
- Statik